



OSIEDLE "SŁONECZNE POLA" - ETAP II GLIWICE - WÓJTOWA WIEŚ




Plan mieszkania M4 - parter skala 1:100

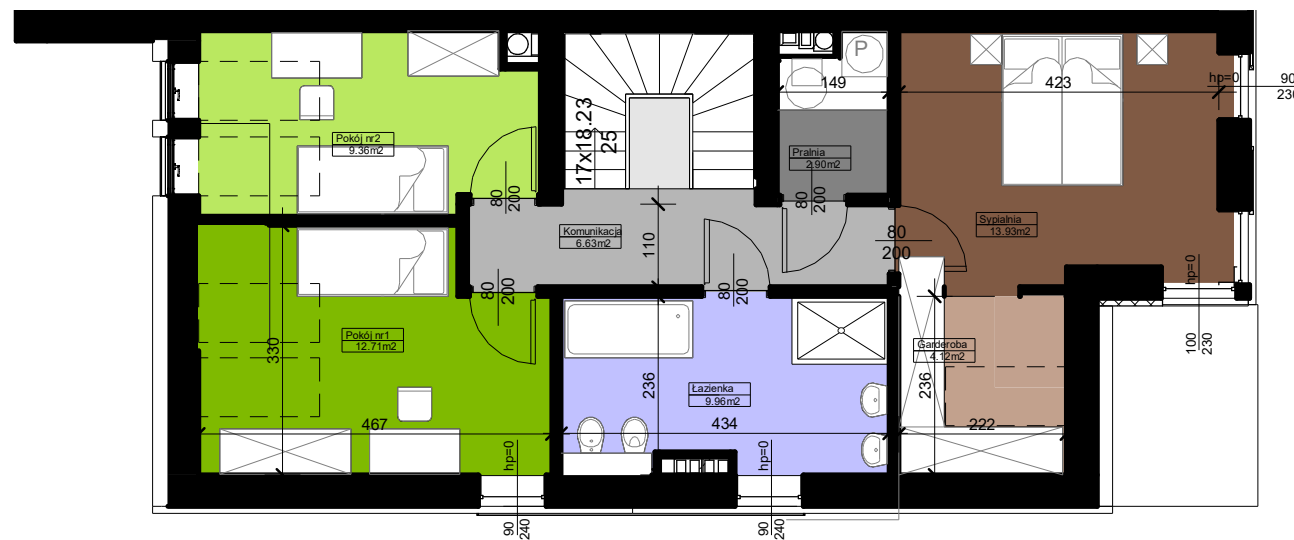

Plan mieszkania M4 - piętro skala 1:100

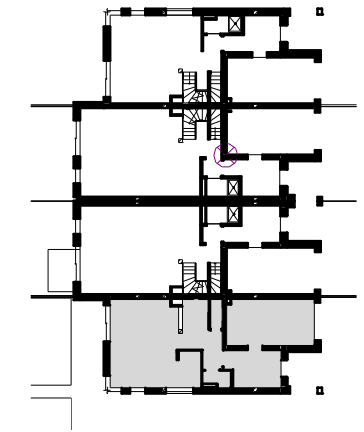

Lokalizacja mieszkania,
Rzut parteru

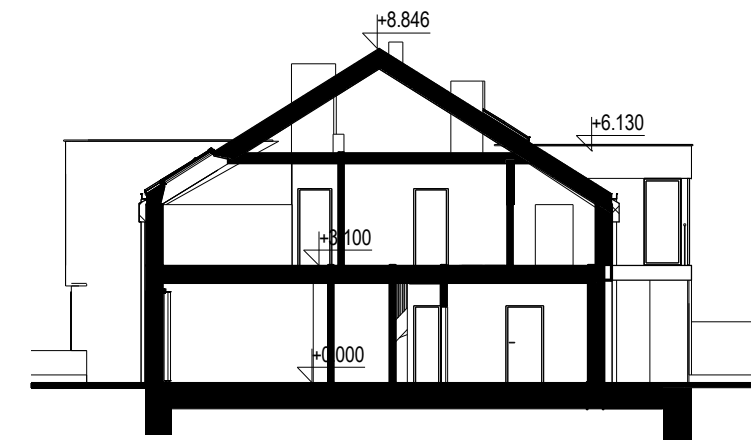

Przekrój skala 1:200

Zestawienie powierzchni lokalu

M4-parter		
Liczba	Nazwa pomieszczenia	Powierzchnia
M4.1	Wiatrołap	8.59 m ²
M4.2	Toaleta	1.74 m ²
M4.3	Komunikacja	3.06 m ²
M4.4	Szafa	0.73 m ²
M4.5	Schody	3.51 m ²
M4.6	Pok. dzienny	25.39 m ²
M4.7	Kuchnia	6.85 m ²
M4.8	Garaż	17.84 m ²
		67.71m ²

M4-piętro		
Liczba	Nazwa pomieszczenia	Powierzchnia
M4.9	Sypialnia	13.93 m ²
M4.10	Garderoba	4.12 m ²
M4.11	Łazienka	9.96 m ²
M4.12	Pokój nr1	12.71 m ²
M4.13	Pokój nr2	9.36 m ²
M4.14	Komunikacja	6.63 m ²
M4.15	Pralnia	2.90 m ²
		59.61m ²

SEGMENT S14G