




# OSIEDLE "SŁONECZNE POŁA" - ETAP II GLIWICE - WÓJTOWA WIEŚ

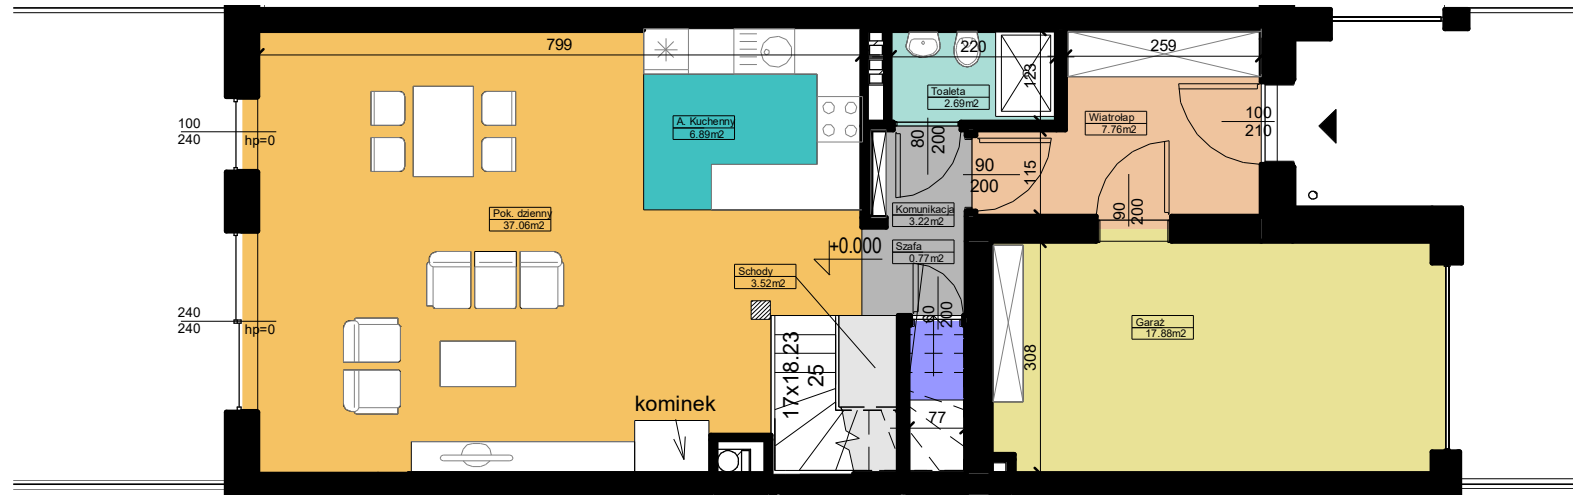


Plan mieszkania M3 - parter skala 1:100

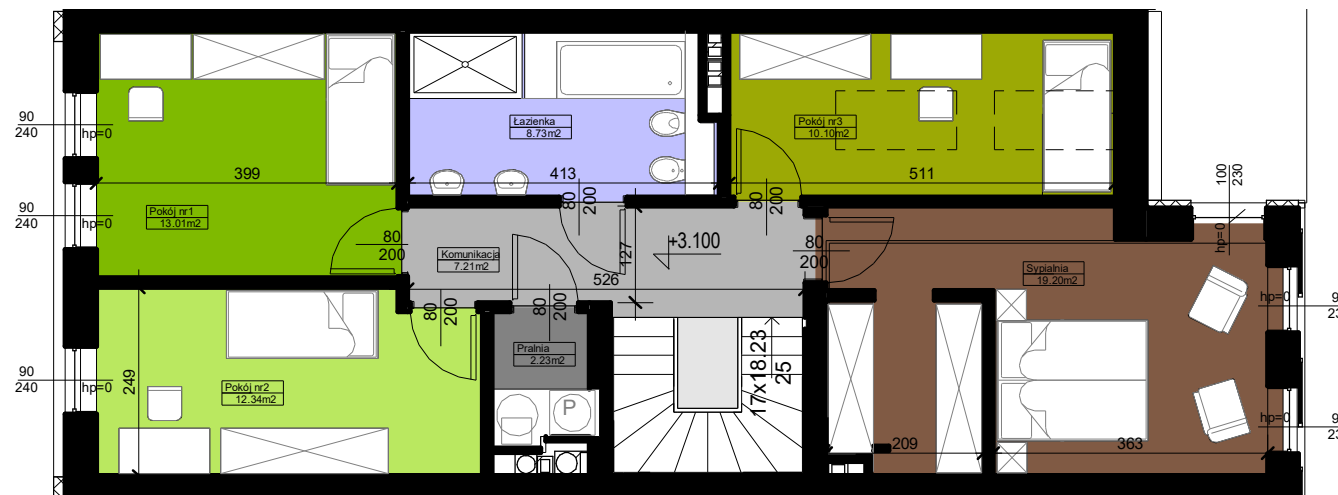

Plan mieszkania M3 - piętro skala 1:100

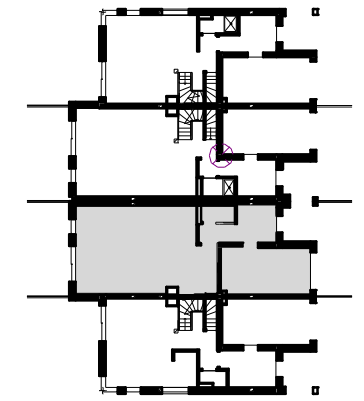

Lokalizacja mieszkania,  
Rzut parteru

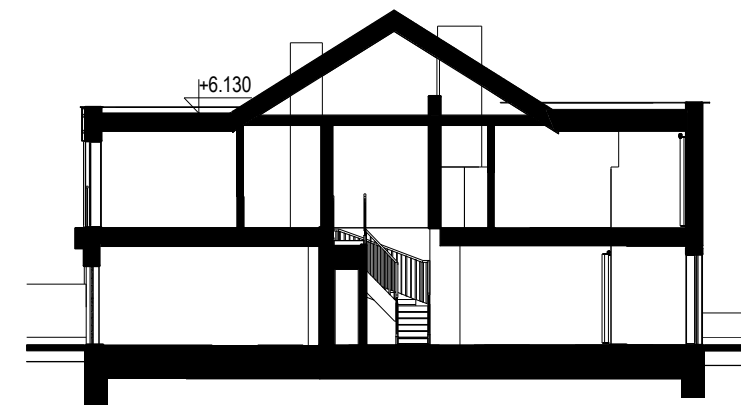

Przekrój skala 1:200

## Zestawienie powierzchni lokalu

| M3-parter |                     |                      |
|-----------|---------------------|----------------------|
| Liczba    | Nazwa pomieszczenia | Powierzchnia         |
| M3.1      | Wiatrolap           | 7.76 m <sup>2</sup>  |
| M3.2      | Toaleta             | 2.69 m <sup>2</sup>  |
| M3.3      | Komunikacja         | 3.22 m <sup>2</sup>  |
| M3.4      | Szafa               | 0.77 m <sup>2</sup>  |
| M3.5      | Schody              | 3.52 m <sup>2</sup>  |
| M3.6      | Pok. dzienny        | 37.06 m <sup>2</sup> |
| M3.7      | A. Kuchenny         | 6.89 m <sup>2</sup>  |
| M3.8      | Garaż               | 17.88 m <sup>2</sup> |
|           |                     | 79.79m <sup>2</sup>  |

| M3-piętro |                     |                      |
|-----------|---------------------|----------------------|
| Liczba    | Nazwa pomieszczenia | Powierzchnia         |
| M3.9      | Komunikacja         | 7.21 m <sup>2</sup>  |
| M3.10     | Łazienka            | 8.73 m <sup>2</sup>  |
| M3.11     | Pokój nr1           | 13.01 m <sup>2</sup> |
| M3.12     | Pokój nr2           | 12.34 m <sup>2</sup> |
| M3.13     | Pralnia             | 2.23 m <sup>2</sup>  |
| M3.14     | Sypialnia           | 19.20 m <sup>2</sup> |
| M3.15     | Pokój nr3           | 10.10 m <sup>2</sup> |
|           |                     | 72.92m <sup>2</sup>  |

## SEGMENT S21K