



Plan mieszkania M1 - parter skala 1:100



Plan mieszkania M1 - piętro skala 1:100

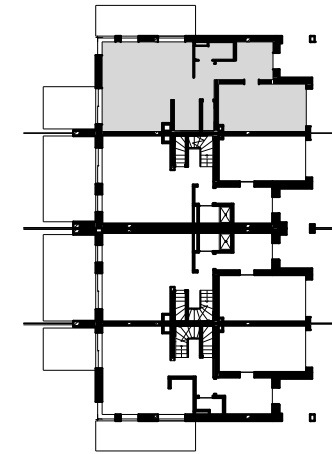

Lokalizacja mieszkania,
Rzut parteru

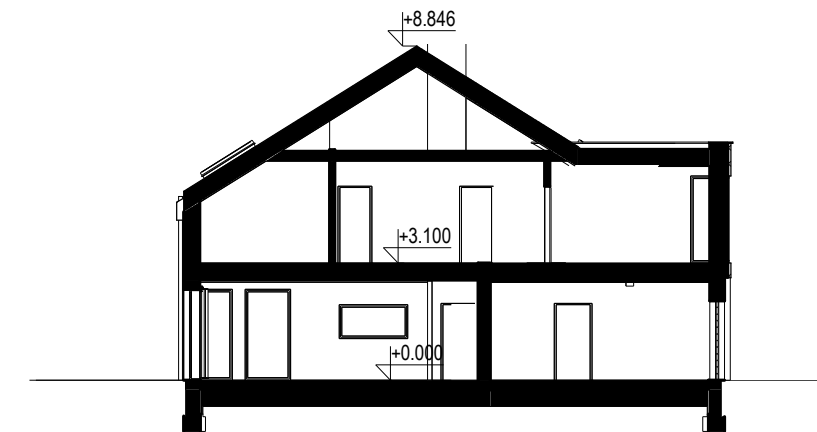

Przekrój skala 1:200

Zestawienie powierzchni mieszkania M1

M1-parter		
Liczba	Nazwa pomieszczenia	Powierzchnia
M1.1	Wiatrołap	7.58 m ²
M1.2	Toaleta	2.87 m ²
M1.3	Kuchnia	7.58 m ²
M1.4	Pok. dzienny	24.48 m ²
M1.5	Schody	3.54 m ²
M1.6	Szafa	0.75 m ²
M1.7	Komunikacja	3.16 m ²
M1.8	Garaż	17.72 m ²
		67.68 m ²

M1-piętro		
Liczba	Nazwa pomieszczenia	Powierzchnia
M1.9	Sypialnia	13.75 m ²
M1.10	Garderoba	4.21 m ²
M1.11	Łazienka	9.84 m ²
M1.12	Pokój nr1	12.71 m ²
M1.13	Pokój nr2	9.18 m ²
M1.14	Komunikacja	7.10 m ²
M1.15	Pralnia	2.64 m ²
		59.44 m ²

BUDYNEK C i BUDYNEK D