




Plan mieszkania M3 - parter skala 1:100

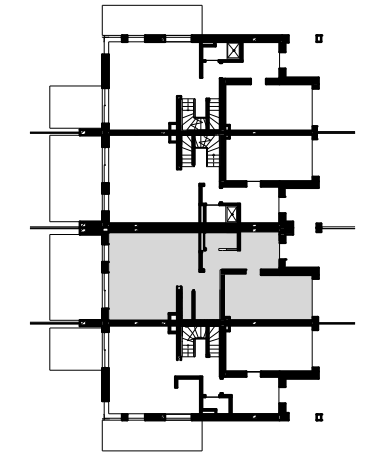

Lokalizacja mieszkania,
Rzut parteru

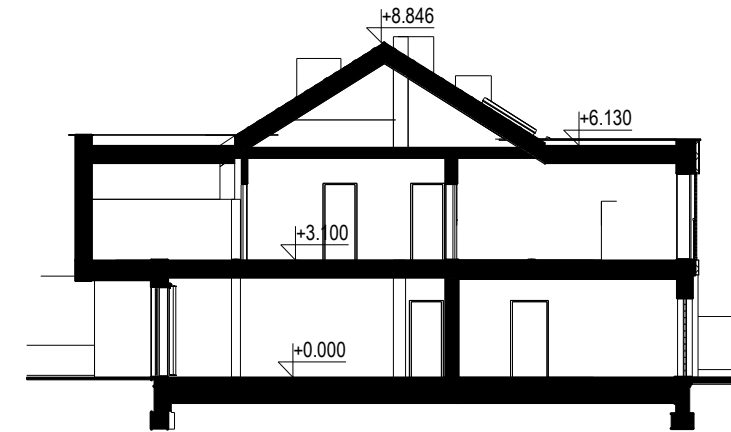

Przekrój skala 1:200

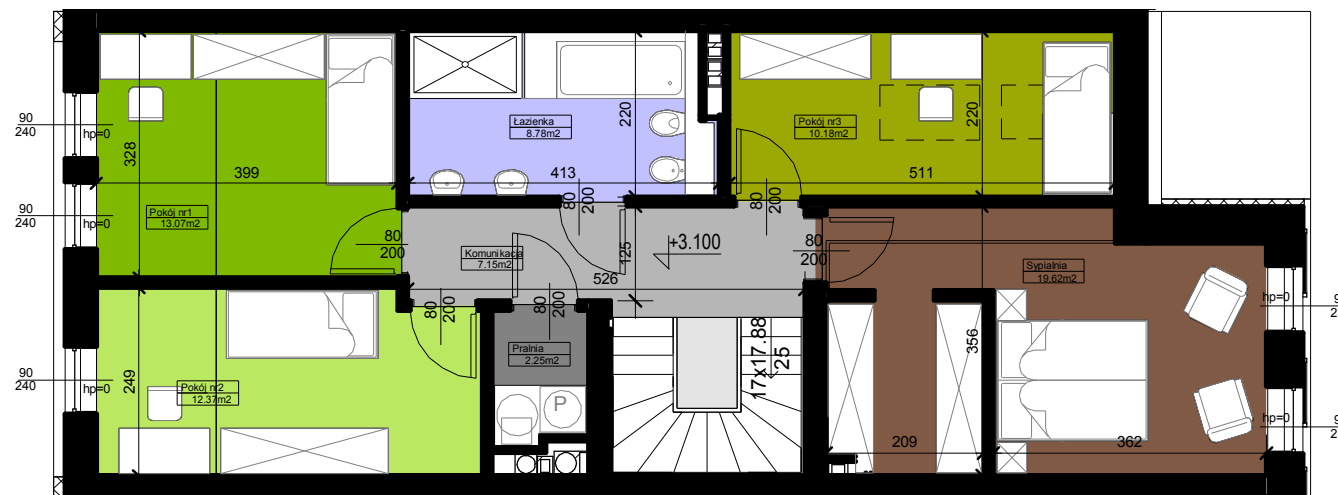

Plan mieszkania M3 - piętro skala 1:100

Zestawienie powierzchni mieszkania M3

M3-parter		
Liczba	Nazwa pomieszczenia	Powierzchnia
M3.1	Wiatrołap	7.80 m ²
M3.2	Toaleta	2.72 m ²
M3.3	Komunikacja	3.17 m ²
M3.4	Garaż	17.76 m ²
M3.5	Schody	3.53 m ²
M3.6	Szafa	0.75 m ²
M3.7	Pok. dzienny	25.01 m ²
M3.8	Kuchnia	6.93 m ²
		67.69 m ²

M3-piętro		
Liczba	Nazwa pomieszczenia	Powierzchnia
M3.9	Komunikacja	7.15 m ²
M3.10	Łazienka	8.78 m ²
M3.11	Pokój nr1	13.07 m ²
M3.12	Pokój nr2	12.37 m ²
M3.13	Pralnia	2.25 m ²
M3.14	Sypialnia	19.62 m ²
M3.15	Pokój nr3	10.18 m ²
		73.41 m ²

BUDYNEK C i BUDYNEK D