




Plan mieszkania M9 - parter skala 1:100

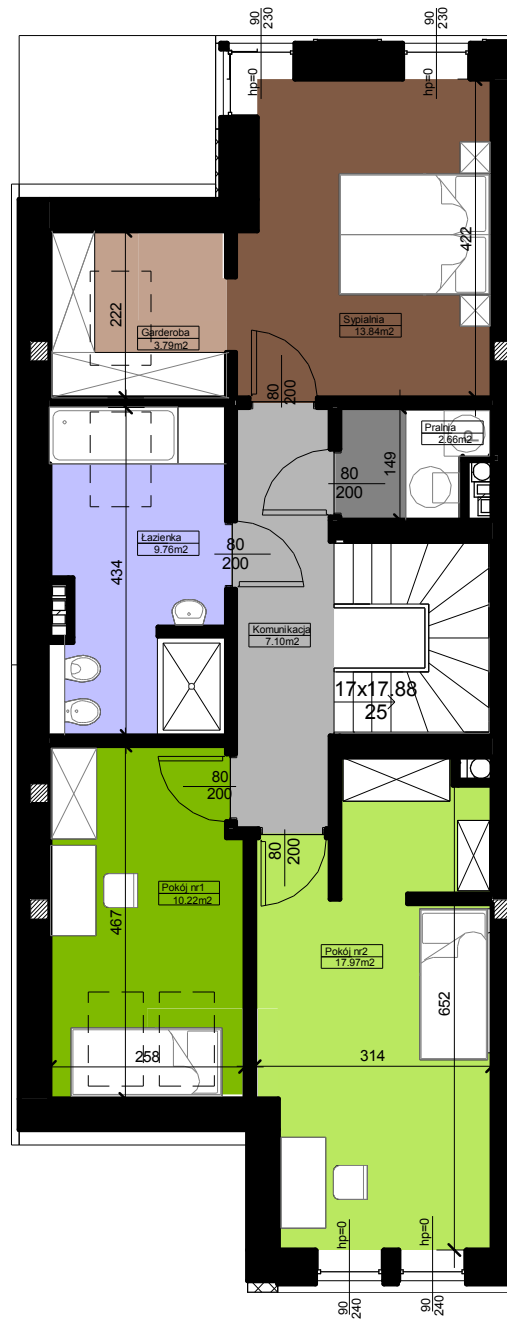

Plan mieszkania M9 - piętro skala 1:100

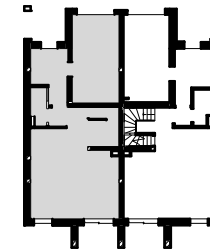

Lokalizacja mieszkania,
Rzut parteru

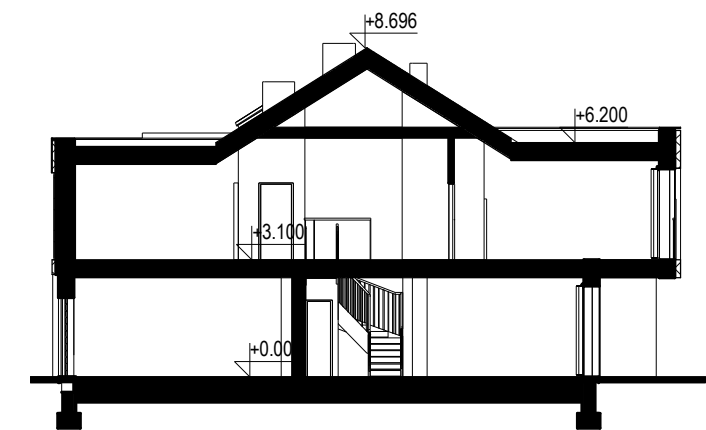

Przekrój skala 1:200

Zestawienie powierzchni mieszkania M9

M9-parter		
Liczba	Nazwa pomieszczenia	Powierzchnia
M9.1	Garaż	17.73 m ²
M9.2	Wiatrołap	7.47 m ²
M9.3	Toaleta	2.92 m ²
M9.4	Komunikacja	2.97 m ²
M9.5	Szafa	0.75 m ²
M9.6	Schody	3.54 m ²
M9.7	Kuchnia	7.58 m ²
M9.8	Pok. dzienny	24.51 m ²
M9-piętro		67.47 m ²
Liczba	Nazwa pomieszczenia	Powierzchnia
M9.9	Sypialnia	13.84 m ²
M9.10	Garderoba	3.79 m ²
M9.11	Łazienka	9.76 m ²
M9.12	Pokój nr1	10.22 m ²
M9.13	Pokój nr2	17.97 m ²
M9.14	Komunikacja	7.10 m ²
M9.15	Pralnia	2.66 m ²
		65.34 m ²

BUDYNEK E