




# OSIEDLE "SŁONECZNE POLA" - ETAP II GLIWICE - WÓJTOWA WIEŚ

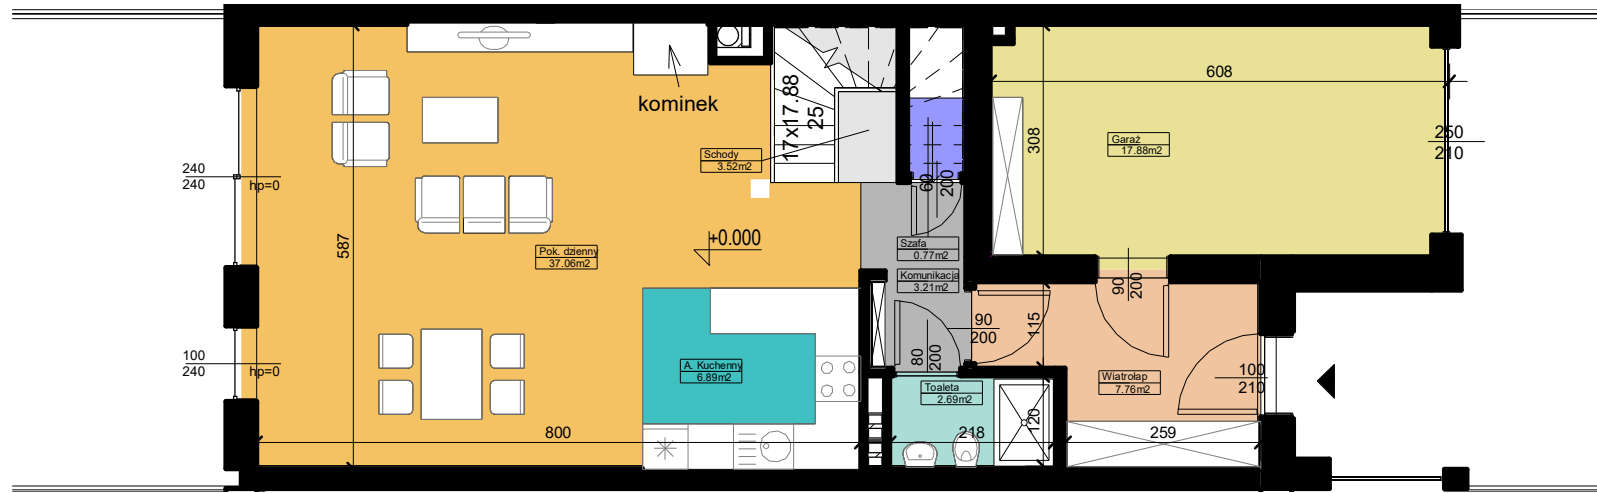

Plan mieszkania M2 - parter skala 1:100

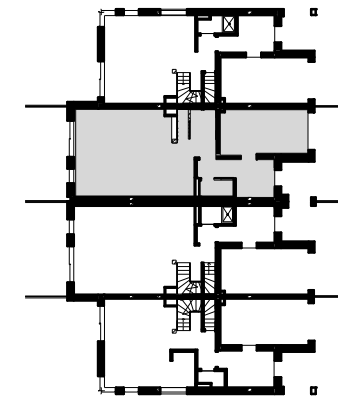


Lokalizacja mieszkania,  
Rzut parteru

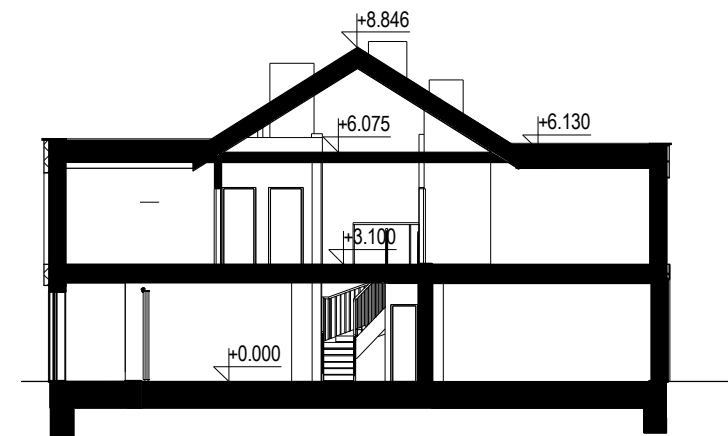

Przekrój skala 1:200

Zestawienie powierzchni lokalu

M2-parter		
Liczba	Nazwa pomieszczenia	Powierzchnia
M2.1	Wiatrołap	7.76 m <sup>2</sup>
M2.2	Toaleta	2.69 m <sup>2</sup>
M2.3	A. Kuchenny	6.89 m <sup>2</sup>
M2.4	Pok. dzienny	37.06 m <sup>2</sup>
M2.5	Schody	3.52 m <sup>2</sup>
M2.6	Szafa	0.77 m <sup>2</sup>
M2.7	Komunikacja	3.21 m <sup>2</sup>
M2.8	Garaż	17.88 m <sup>2</sup>
		79.78m <sup>2</sup>

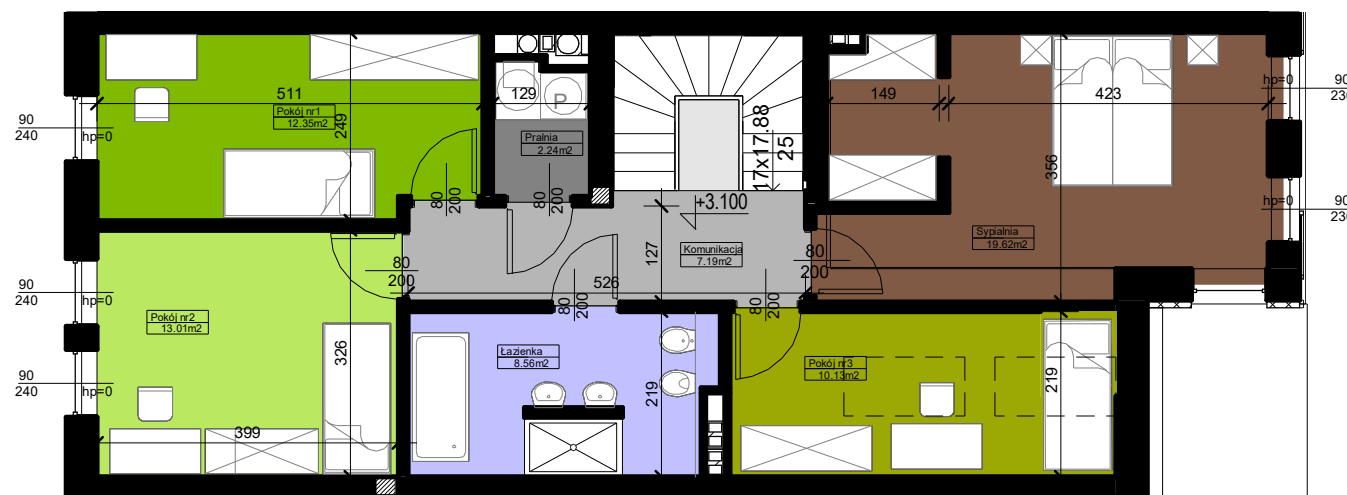

Plan mieszkania M2 - piętro skala 1:100

M2-piętro		
Liczba	Nazwa pomieszczenia	Powierzchnia
M2.9	Sypialnia	19.62 m <sup>2</sup>
M2.10	Pralnia	2.24 m <sup>2</sup>
M2.11	Pokój nr1	12.35 m <sup>2</sup>
M2.12	Pokój nr2	13.01 m <sup>2</sup>
M2.13	Łazienka	8.56 m <sup>2</sup>
M2.14	Pokój nr3	10.13 m <sup>2</sup>
M2.15	Komunikacja	7.19 m <sup>2</sup>
		73.10m <sup>2</sup>

SEGMENT S20J

**m LAB**  
grupa projektowa

Dom Sprzedaży  
Telefon

UWAGA:  
- Powierzchnie pomieszczeń obliczone wg normy PN-ISO 9836.  
- Aranżacja mieszkania przedstawiona na rysunku jest przykładowa.

LEGENDA:  
— ściany działowe  
— ściany konstrukcyjne

0 0,5 1 2 3 4 5m